


LEGENDE DES MATERIAUX DE FACADE

- 1a) Brique de parement - gris / beige
- 1b) Brique de parement sur chant / gris / beige
- 2) Briquette collée - gris foncé / noir
- 3) Couvre-mur - pierre bleue
- 4) Couvre-mur - aluminium anthracite
- 5) Menuiserie extérieure - alu/pvc anthracite
- 6) Seuil - pierre bleue
- 7) Seuil - aluminium anthracite
- 8) Tuile béton - noires
- 9) Fenêtre de toit
- 10) Bardage - teinte bois naturel

LEGENDE DES MATERIAUX DE CONSTRUCTION

- Finition extérieure - Briquette collée
- Finition extérieure - Brique
- Finition intérieure - Carrelage / Parquet
- Maçonnerie portante
- Cloison - carreaux de plâtre
- Béton armé coulé - Radier
- Chape de pose
- Prédalle/Hourdis + chape
- Isolation PUR/PIR ou XPS/EPS (selon parement)
- Isolation acoustique
- Isolation laine minérale
- Isolation projetée
- Empierrement
- Réseau égouttage

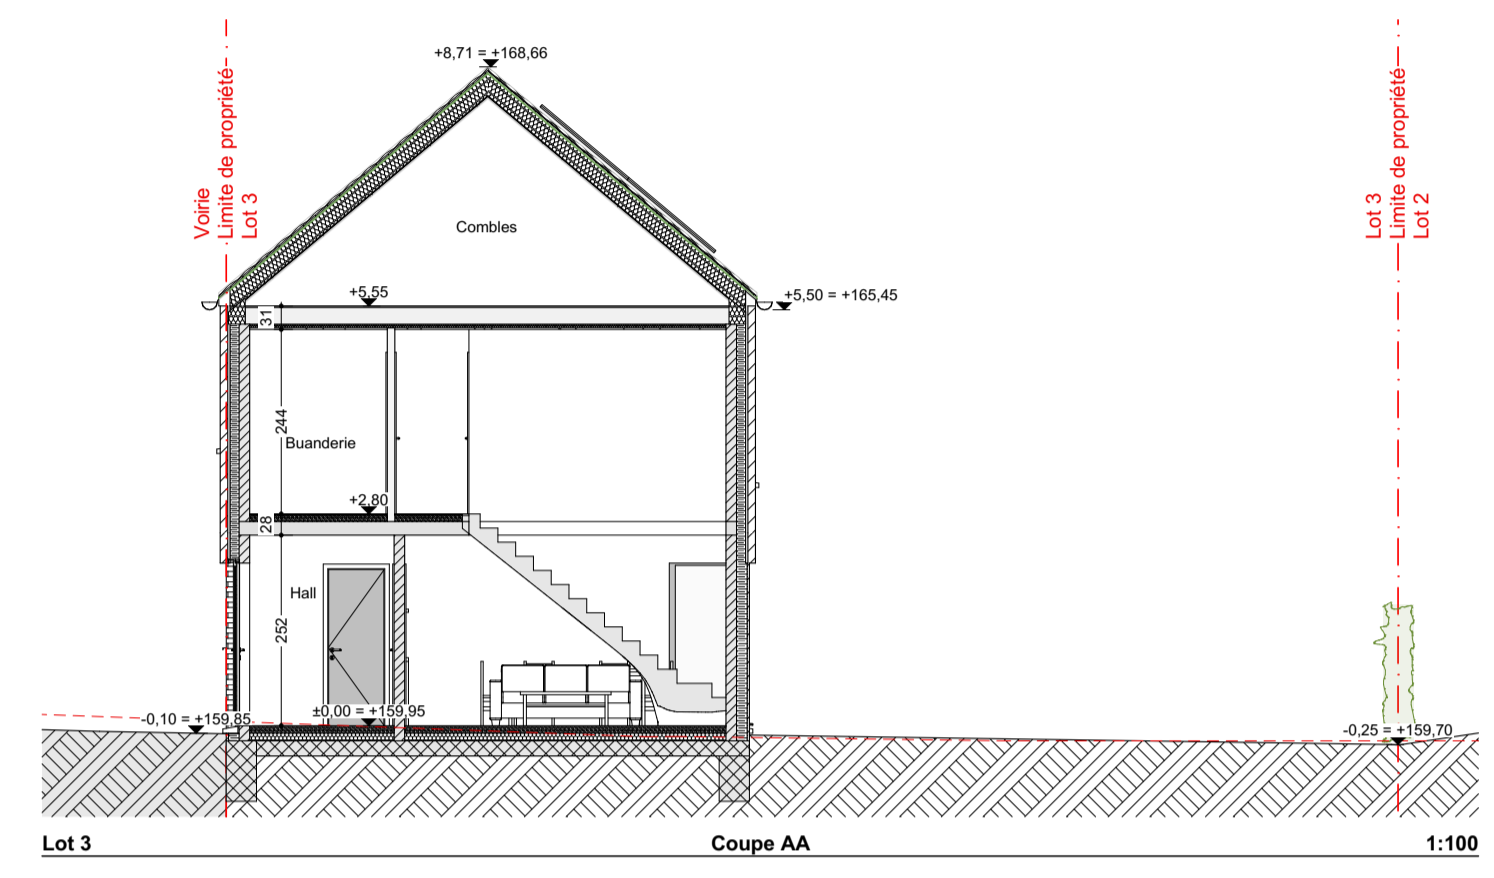

Changement

Avertissement :

Ce document ne peut en aucun cas servir à la réalisation des travaux. Pour ce faire, il devra être complété par les détails d'exécution, la description des travaux, les métrés et portera la mention « plans d'exécution ». Tous les éléments de résistance et de stabilité feront l'objet d'une étude réalisée par un bureau spécialisé et qui assurera seul la responsabilité de ses calculs. Avant exécution des travaux, l'entrepreneur vérifiera toutes les côtes aux plans et prévendra par écrit l'architecte de toute erreur ou confusion. Il prendra toutes les mesures nécessaires afin de ne pas nuire aux habitations voisines éventuelles. La détermination des limites de propriété, de mitoyenneté, de servitude, etc... est donnée à titre indicatif et sera établie par un géomètre à la demande du maître de l'ouvrage. Le présent document ne peut être copié ou cédé à des tiers, en tout ou en partie sans l'autorisation préalable et écrite de l'architecte.

Projet : **Projet de construction groupée dans une ancienne carrière à Berzée : 7 maisons unifamiliales et 1 immeuble de 6 appartements dans un clos privé, avec remblai partiel de la carrière**

5651 Walcourt
Rue du Bois Mignon

Province de Namur Ref. Cadastreale : WALCOURT 8 DIV/THY-LE-CHATEAU/C20k, C21a3, C21y2

Maître de l'ouvrage : **IMMOROUTE**
représenté par : **Benoit Carpentier**
Rue du Sartiau, 17
6530 Thuin

Auteur de projet : **DR(EA)²M**
Place Communale, 28 - 6230 Pont-à-Celles - Tel: 071/84 02 99 - Mail: info@drea2m.be

Phase : _____

DEMANDE DE PERMIS UNIQUE

Revision	Titre	Date

dessiné: Lore Hallet
associé: Alexandre Pierard

échelles: 1:100
dim. plan: 84,1 x 59,4mm

n° de plan: 20060-PU.007
date: 20/12/2023
Révision: _____

Lot 3

Rez-de-chaussée, Rez+1, Rez +2, Coupe AA, Coupe BB, Facade avant - Est, Facade arrière - Ouest, Facade latérale - Nord, Facade latérale - Sud