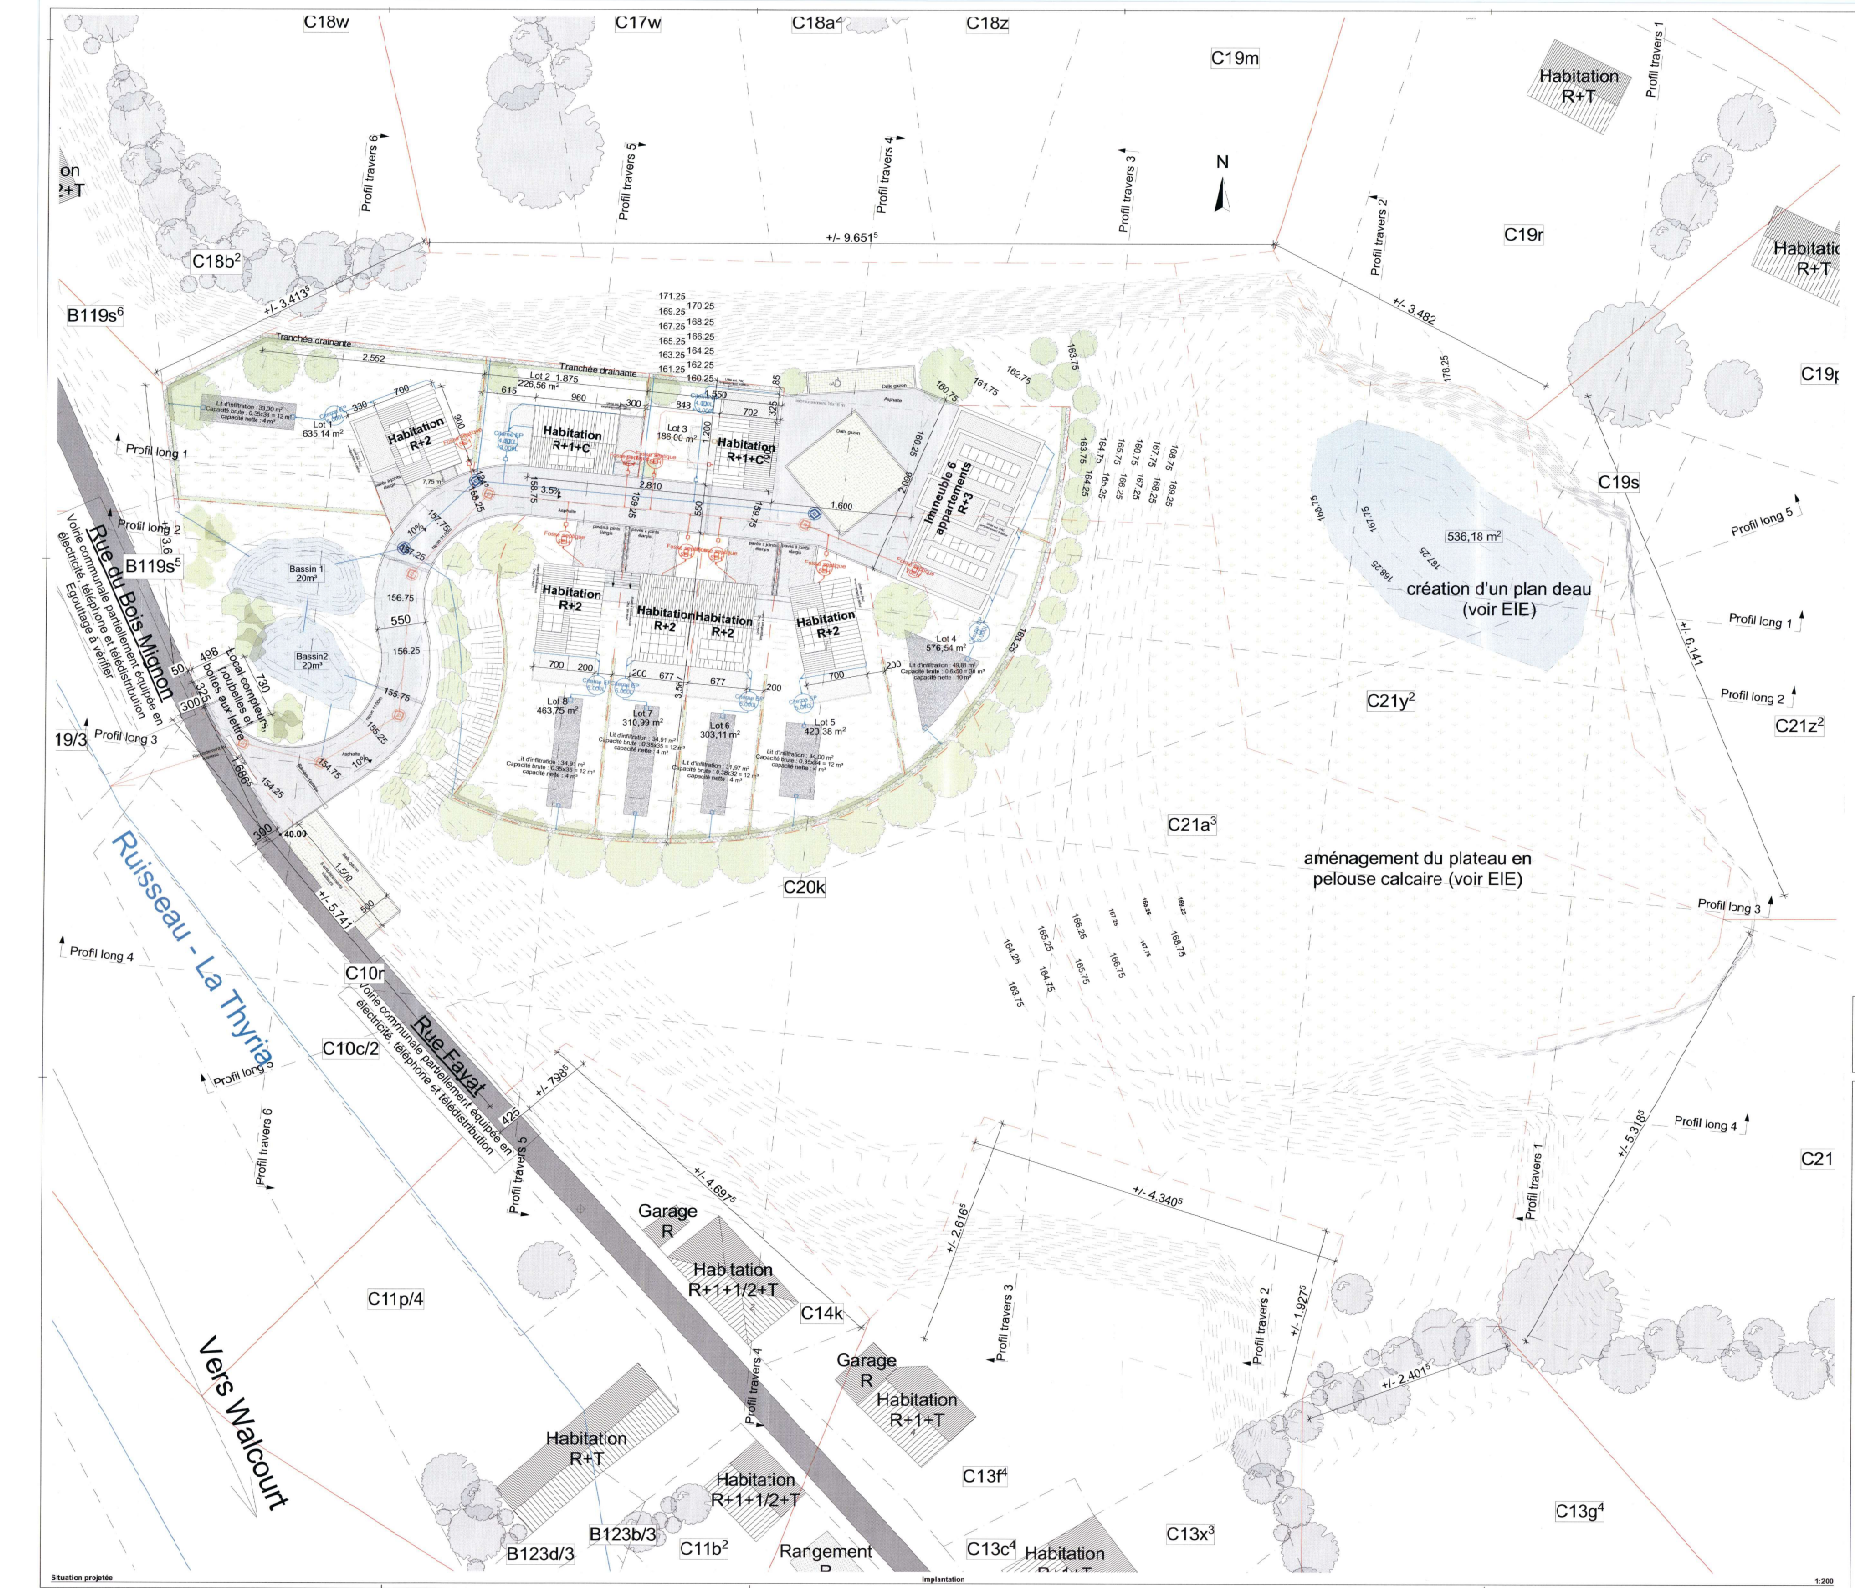

Avertissement

Ce document ne peut en aucun cas servir à la réalisation des travaux.
Plus en bas, il sera être complété par les détails d'exécution, la description des travaux, les métrés et portera la mention « plans d'adjudication ».
Tous les éléments de résistance et de stabilité feront l'objet d'une étude réalisée par bureau spécialisé et qui assumera seul la responsabilité de ses calculs.
Avant exécution des travaux, l'entrepreneur vérifiera toutes les côtes sur plansel prévendre par écrit l'architecte de toute erreur ou confusion.
Il prendra toutes les mesures nécessaires afin de ne pas surcharger les planchers et voiries avoisinantes.
La détermination des limites de propriété, ces mitoyenneté, ces servitudes, etc ... est donnée à titre indicatif et sera établie par un géomètre à la demande du maître de l'ouvrage.
Le présent document ne peut être copié ou cédé à des tiers ou en parte sans l'autorisation préalable et écrite de l'architecte.

Projet de construction groupée dans une ancienne carrière à Berzée :
7 maisons unifamiliales et 1 immeuble de 6 appartements dans un cos privé avec remblai partiel de la carrière

Rue du Bois Mignon
5670 Walcourt

Propriété de fait(s) : Ref. Cadastrale : WALCOURT 1 BRUTHY-GEOHTEAUX/2EME DIV/Sect. C/11p3

IMMOROUTE
représenté par : Benoit Carpentier
Rue Jr Sartiau, 17
7800 Ath
Tél : 079/56.61.11 - Mail : benoit.carpentier@thereplast.be

Auteur de projet :

DR(EA)²M
Place Communale,25 - 6230 Pont-à-Celles - Tel.: 071/84.22.99 - Mail: info@drea2m.be

Phase :

DEMANDE DE PERMIS UNIQUE

A	Réponses à l'incomplétude - Modification de la gestions des eaux usées et pluviales selon l'avis de l'IBEW	26.03.24
Révision	Titre	Date

Situation projetée

Implantation

dessiné :	Alexandre Pirsoul	échelle : 1/200	n° de plan : AR/PU CC2
chargé de mission :	David Lolir		
dossier :	Lore Hallet	plan plan : 118.0 x 59.4 mm	date : 20-12-2023

Révision : A